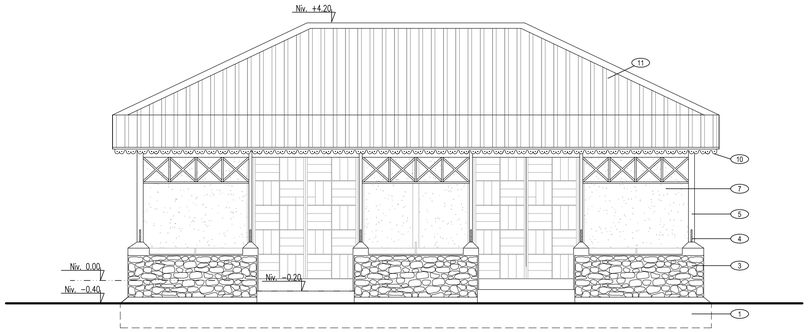

FACADE 1 1/50

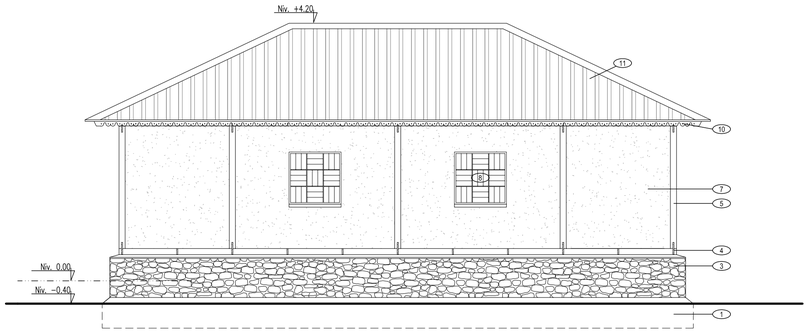

FACADE 2 1/50

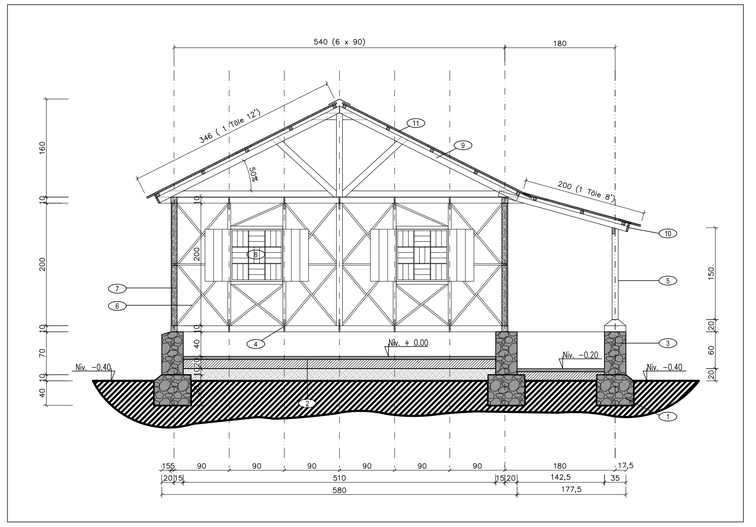

COUPE AA 1/50

NOMENCLATURE DES MATERIAUX

1	FONDATIONS EN PIERRES OU BETON CYCLOPEEN
2	CHAPE CIMENT SUR HERISSON
3	SOUBASSEMENT EN PIERRE OU BLOCS CIMENT
4	CONNECTEURS METALLIQUES
5	OSSATURE BOIS PRINCIPALE
6	OSSATURE BOIS SECONDAIRE
7	MACONNERIE DE PIERRES OU DE DEBRIS CALIBRES
8	MENUISERIE BOIS/ CLAUSTRA METAL/VOLETS BOIS
9	CHARPENTE BOIS
10	PLANCHE DE RIVE
11	COUVERTURE EN TÔLE (OU TUILES MICRO-BETON)

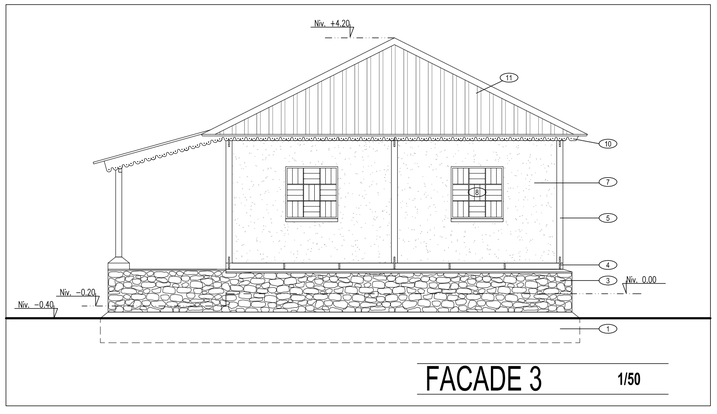

FACADE 3 1/50

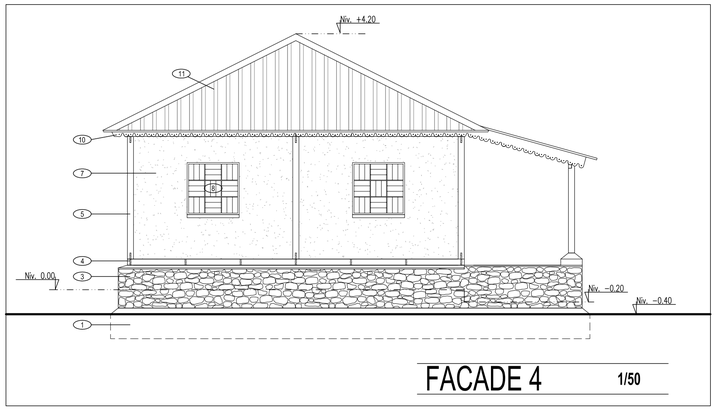

FACADE 4 1/50

PLAN Niv. 0.00 1/50

PLANS BATIMENT A

Plan Rdc: niv.+0.00

Coupe AA

Façades

VALIDATION DE 3 MODELES DE BÂTIMENTS

(Pépinière d'entreprises à Camp Corail)

Ministère des Travaux Publics, des Transports et de la Communication

ENTREPRENEURS du Monde

CRAterre ENSAG

Organisme de validation	**MTPTC** Ministère des Travaux Publics Transports et Communications République d'Haïti	
Maître d'oeuvre	**ENTREPRENEURS DU MONDE** 29, Rue Ladmirault 86000 POITIERS FRANCE	Tél. : +33 (0)5 49 60 73 63
Conseil	**CRATerre ENSAG** 2 Rue Buthière 38090 Villefontaine FRANCE	Grenoble Tél. : +33 (0)4 76 69 83 35 Villefontaine Tél : +33 (0)4 74 95 43 91

Document établi dans le cadre du projet ReparH soutenu par l'Agence Nationale de la Recherche

Agence Nationale de la Recherche ANR

Statut du plan			
POUR INFORMATION	POUR DISCUSSION	POUR VALIDATION	BON POUR EXECUTION
	File :	date	échelle
		11/04/12	1/50

Nr. DOSSIER : **HTI-010**

Nr. PLAN : **HTI_010_01_**

INDEX :

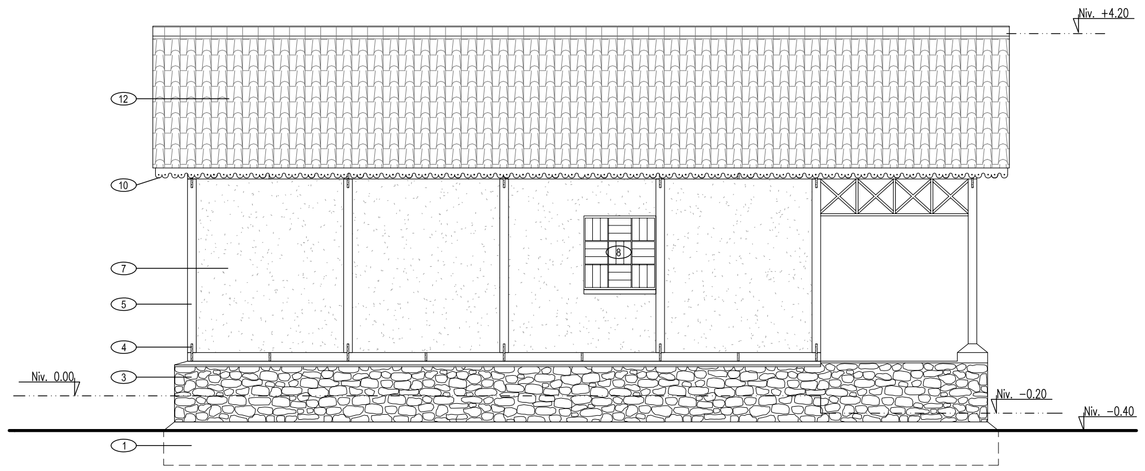

FACADE 1 1/50

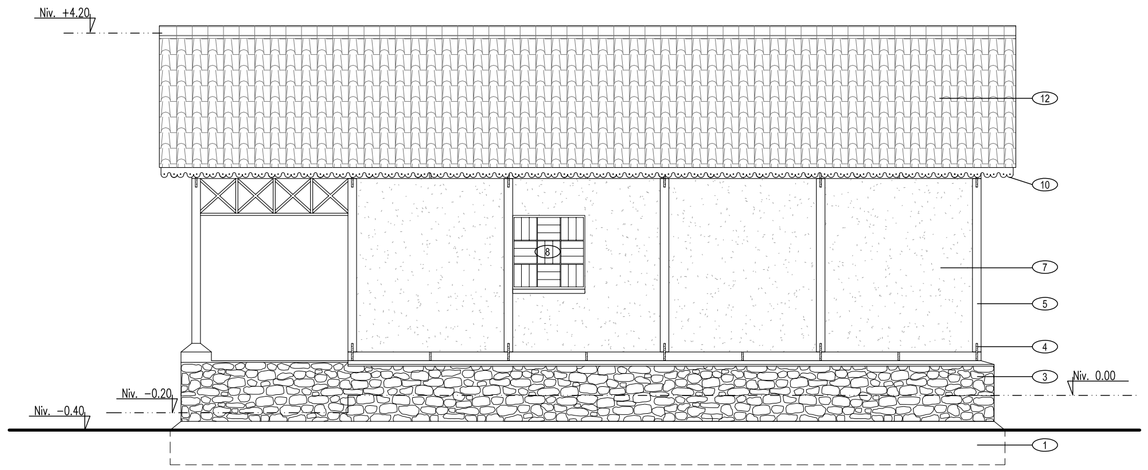

FACADE 2 1/50

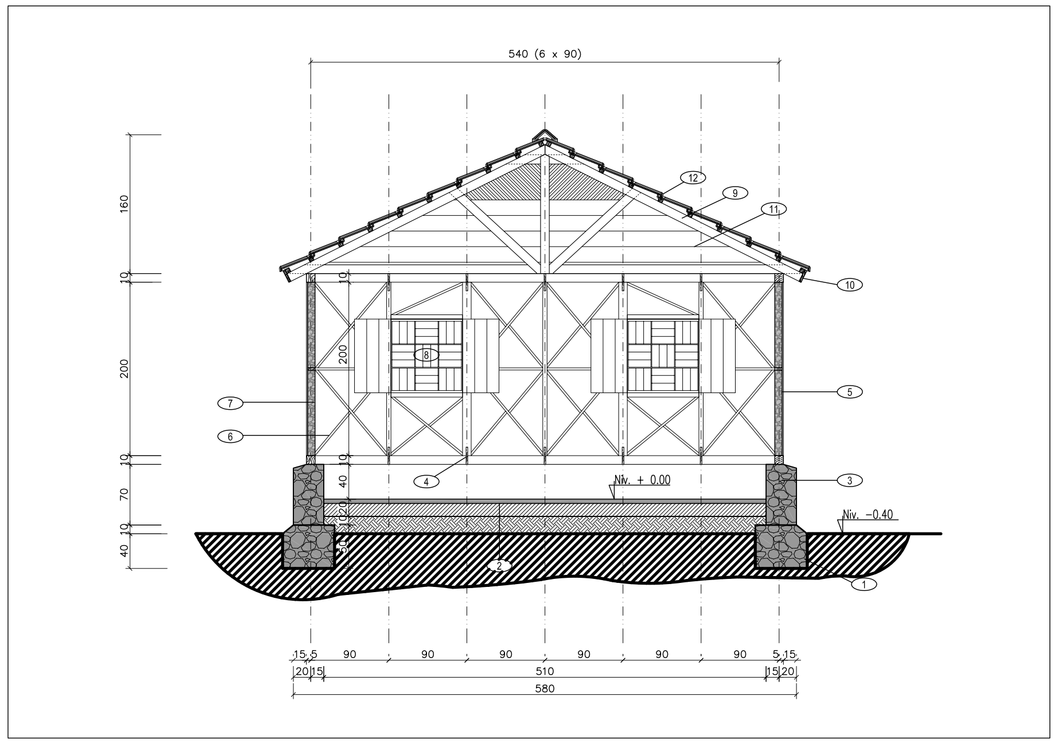

COUPE AA 1/50

NOMENCLATURE DES MATERIAUX

1	FONDATIONS EN PIERRES OU BETON CYCLOPEEN
2	CHAPE CIMENT SUR HERISSON
3	SOUBASSEMENT EN PIERRE OU BLOCS CIMENT
4	CONNECTEURS METALLIQUES
5	OSSATURE BOIS PRINCIPALE
6	OSSATURE BOIS SECONDAIRE
7	MACONNERIE DE PIERRES OU DE DEBRIS CALIBRES
8	MENUISERIE BOIS/ CLAUSTRA METAL/VOLETS BOIS
9	CHARPENTE BOIS
10	PLANCHE DE RIVE
11	BARDAGE BOIS
12	COUVERTURE EN TUILES MICRO-BETON (OU EN TÔLE)

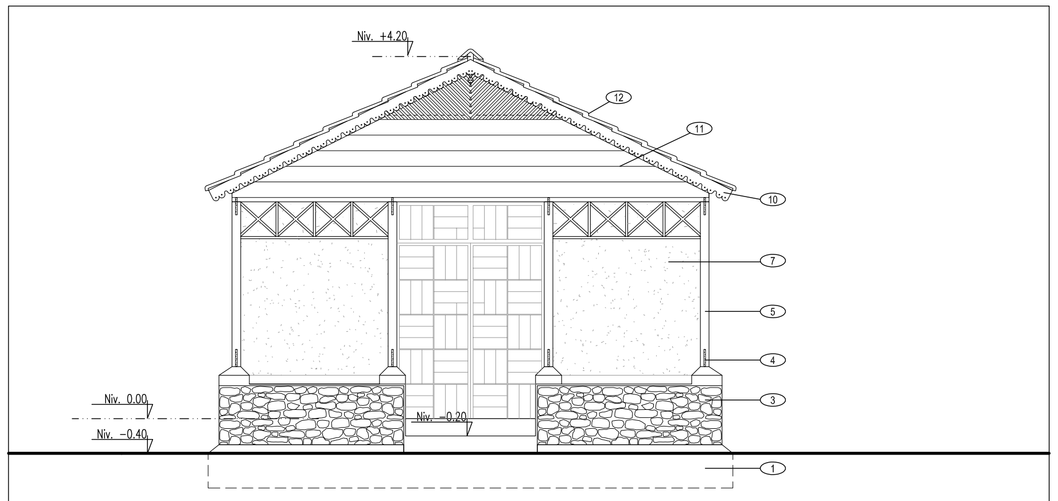

FACADE 3 1/50

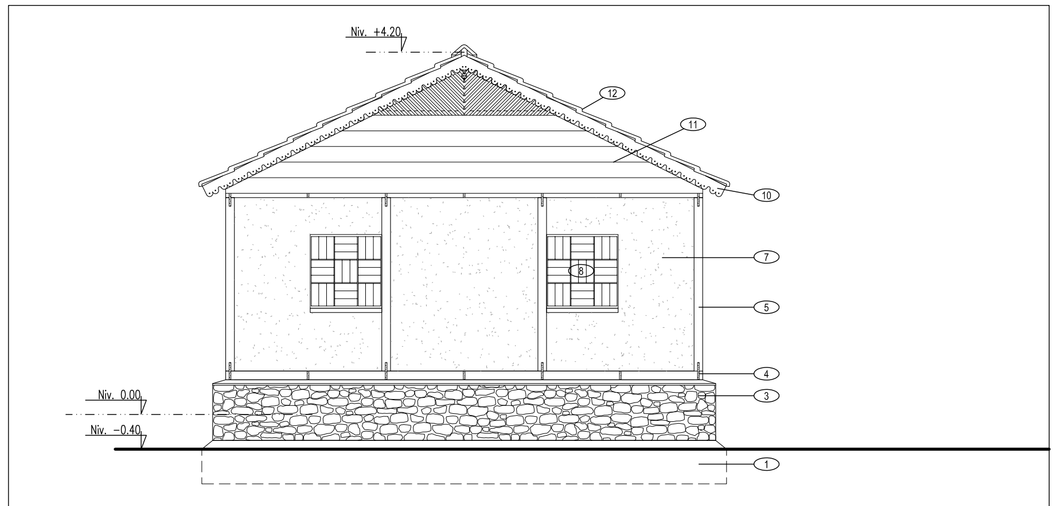

FACADE 4 1/50

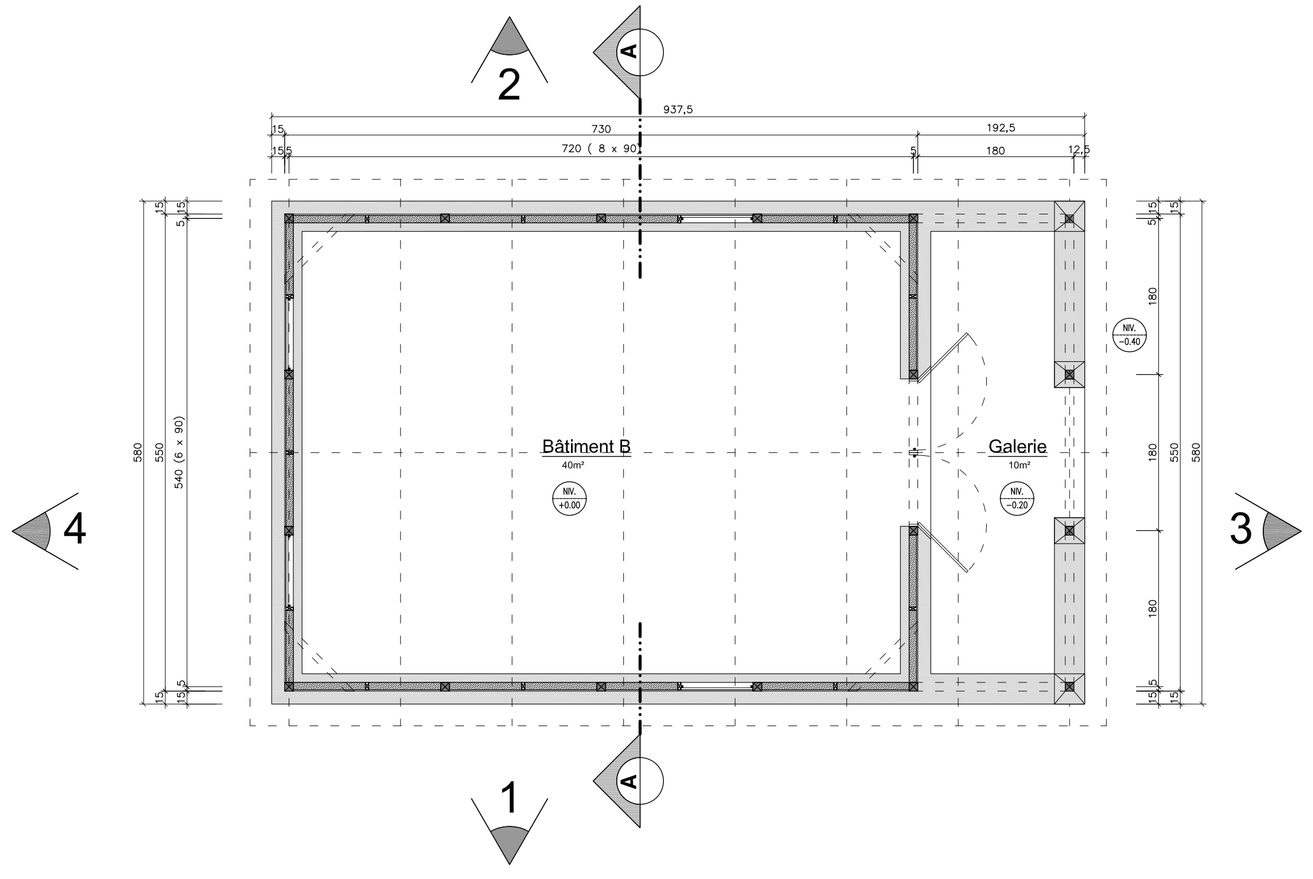

PLAN Niv. 0.00 1/50

PLANS BATIMENT B

Plan Rdc: niv.+0.00

Coupe AA

Façades

VALIDATION DE 3 MODELES DE BÂTIMENTS

(Pépinière d'entreprises à Camp Corail)

Ministère des Travaux Publics, des Transports et de la Communication

ENTREPRENEURS du Monde

CRAterre ENSAG

Organisme de validation	**MTPTC** Ministère des Travaux Publics Transports et Communications République d'Haïti	
Maître d'oeuvre	**ENTREPRENEURS DU MONDE** 29, Rue Ladmirault 86000 POITIERS FRANCE	Tél. : +33 (0)5 49 60 73 63
Conseil	**CRATerre ENSAG** 2 Rue Buthière 38090 Villefontaine FRANCE	Grenoble Tél. : +33 (0)4 76 69 83 35 Villefontaine Tél : +33 (0)4 74 95 43 91

Document établi dans le cadre du projet ReparH soutenu par l'Agence Nationale de la Recherche

Agence Nationale de la Recherche ANR

Statut du plan			
POUR INFORMATION	POUR DISCUSSION	POUR VALIDATION	BON POUR EXECUTION
	File :	date	échelle
		11/04/12	1/50

Nr. DOSSIER : **HTI-010**

Nr. PLAN : **HTI_010_02_**

INDEX :

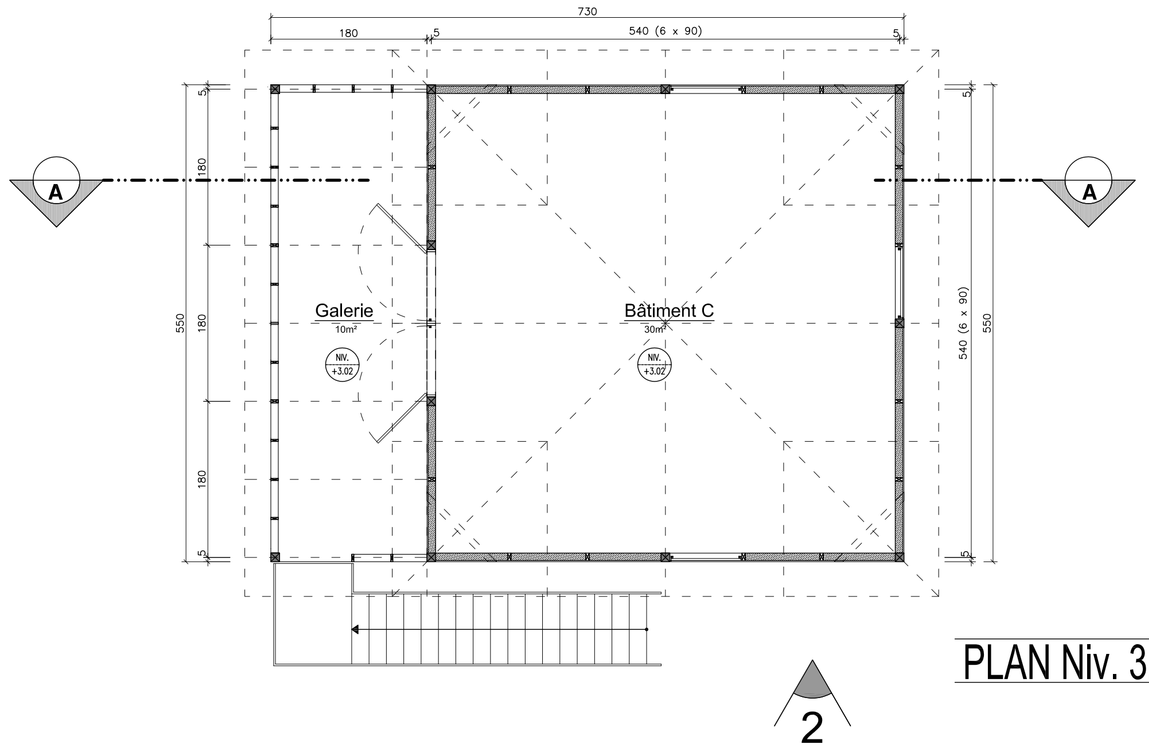

2

PLAN Niv. 3.02 1/50

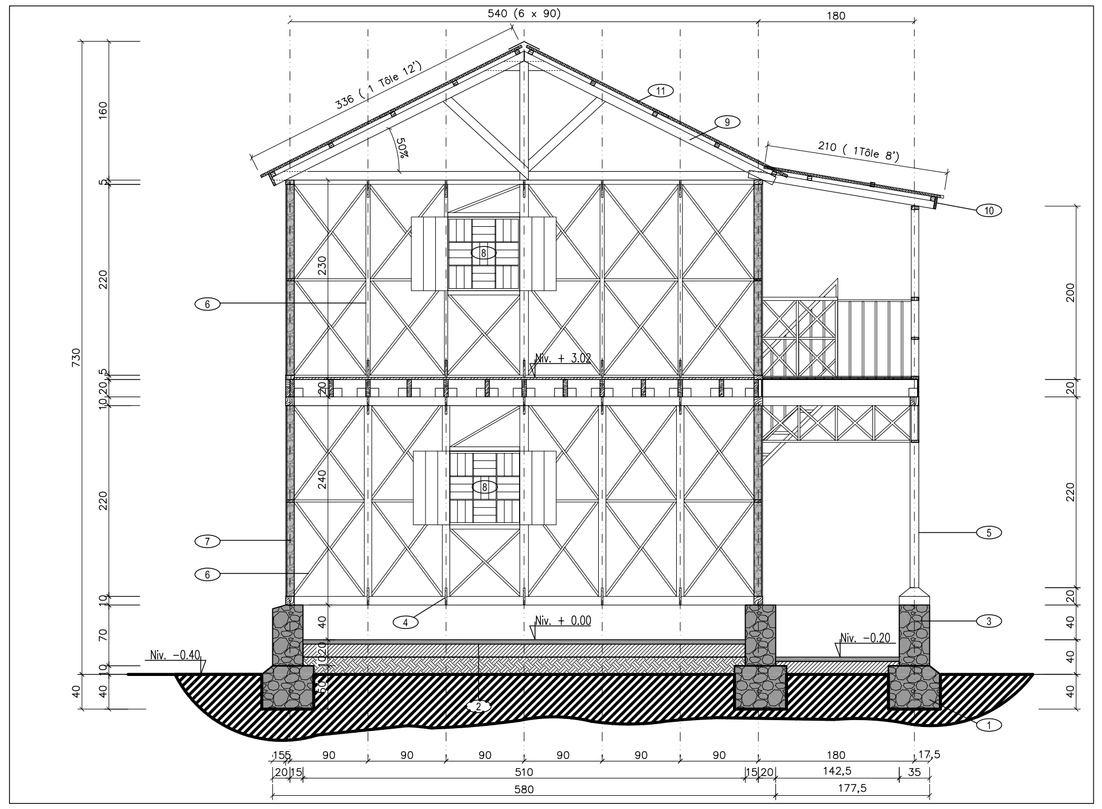

COUPE AA 1/50

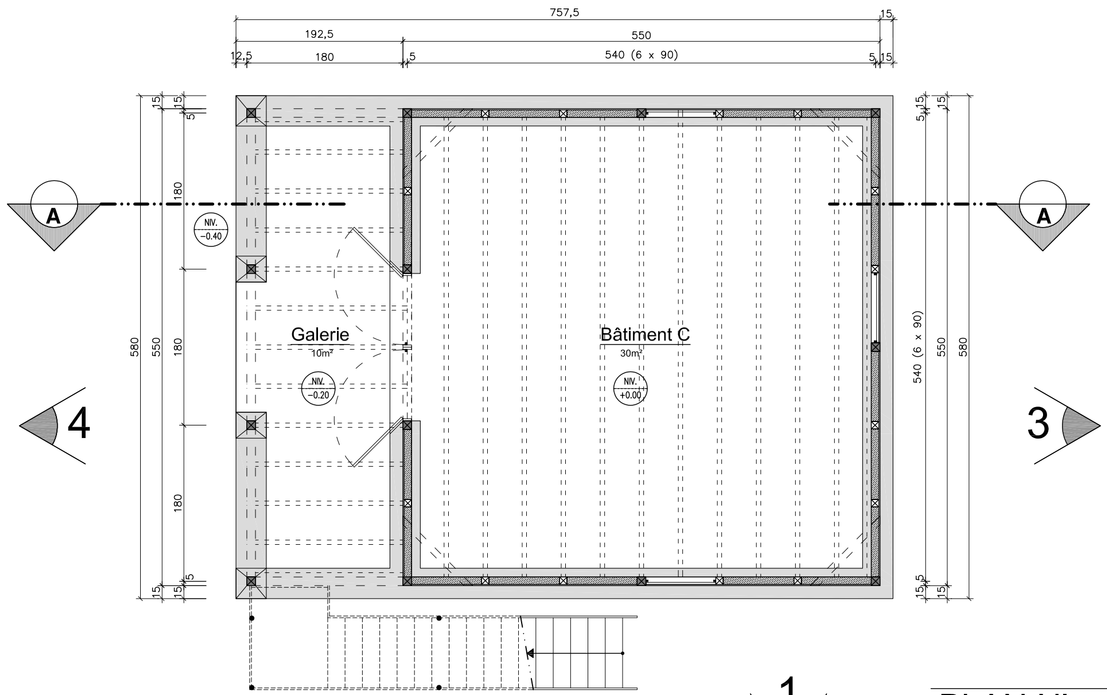

1

PLAN Niv. 0.00 1/50

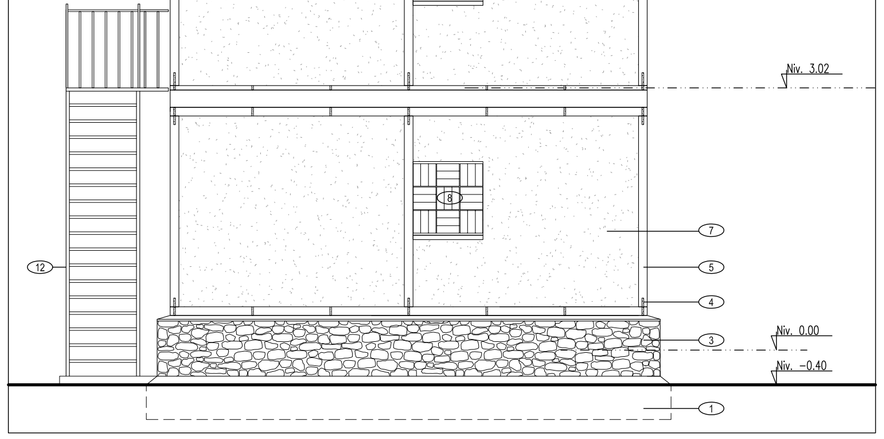

FACADE 3 1/50

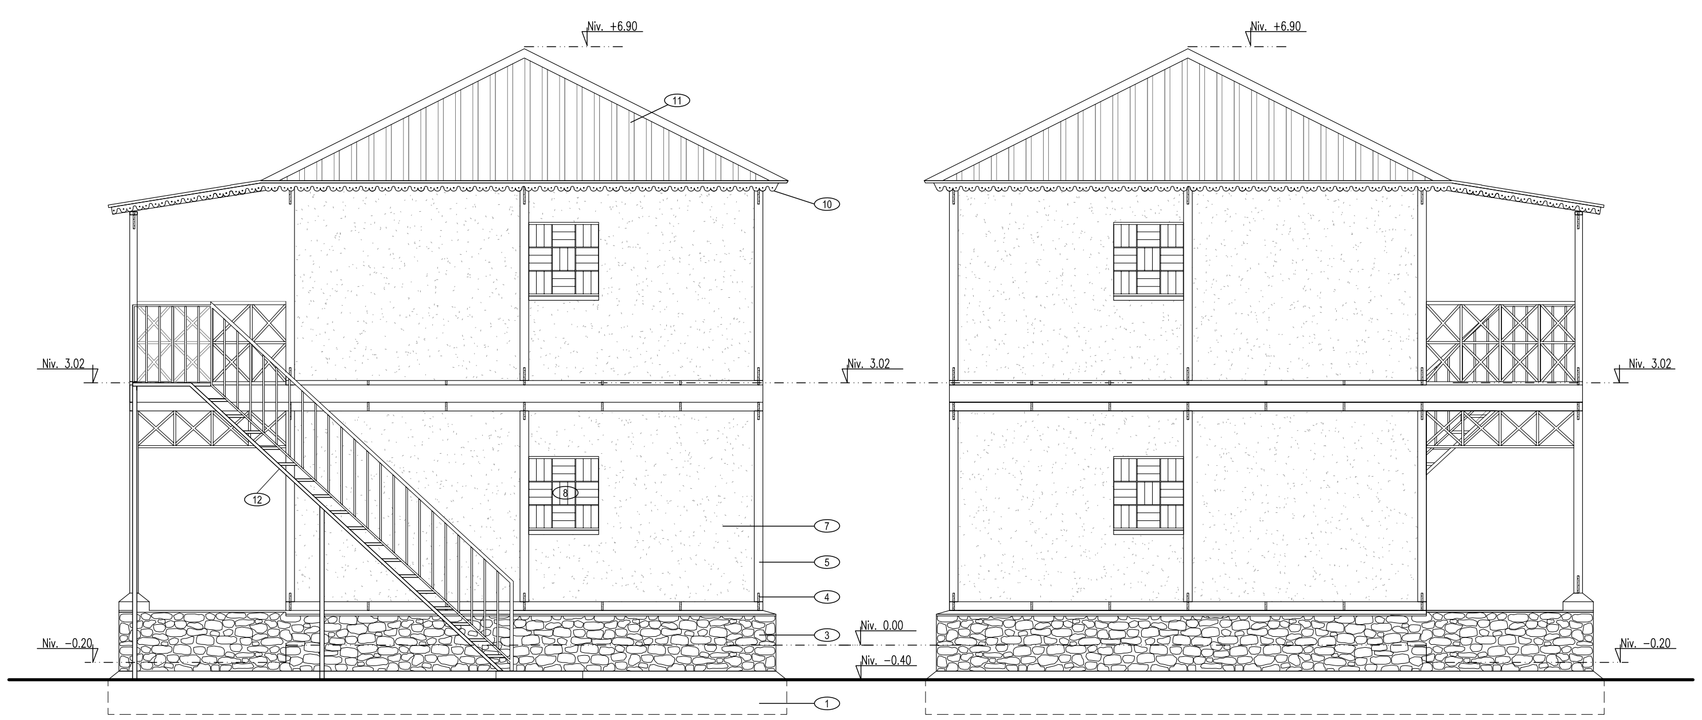

FACADE 1 1/50

FACADE 2 1/50

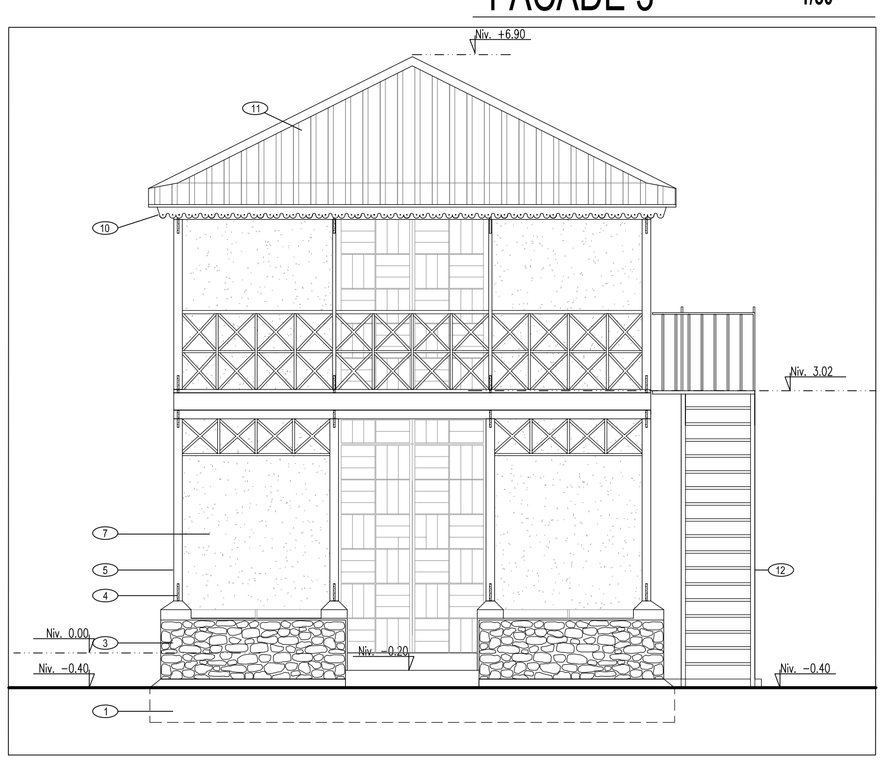

FACADE 4 1/50

NOMENCLATURE DES MATERIAUX

1	FONDATIONS EN PIERRES OU BETON CYCLOPEEN
2	CHAPE CIMENT SUR HERISSON
3	SOUBASSEMENT EN PIERRE OU BLOCS CIMENT
4	CONNECTEURS METALLIQUES
5	OSSATURE BOIS PRINCIPALE
6	OSSATURE BOIS SECONDAIRE
7	MACONNERIE DE PIERRES OU DE DEBRIS CALIBRES
8	MENUISERIE BOIS/ CLAUSTRA METAL/VOLETS BOIS
9	CHARPENTE BOIS
10	PLANCHE DE RIVE
11	COUVERTURE EN TOLES (OU TUILES MICRO-BETON)
12	ESCALIER METALLIQUE

PLANS BATIMENT C

Plan Rdc: niv.+0.00
Plan Etage: niv.+3.02
Coupe AA
Façades

VALIDATION DE 3 MODELES DE BÂTIMENTS

(Pépinière d'entreprises à Camp Corail)

Ministère des Travaux Publics, des Transports et de la Communication

ENTREPRENEURS du Monde

CRAterre ENSAG

Organisme de validation	**MTPTC** Ministère des Travaux Publics Transports et Communications République d'Haïti	
Maître d'oeuvre	**ENTREPRENEURS DU MONDE** 29, Rue Ladmirault 86000 POITIERS FRANCE	Tél. : +33 (0)5 49 60 73 63
Conseil	**CRATerre ENSAG** 2 Rue Buthière 38090 Villefontaine FRANCE	Grenoble Tél. : +33 (0)4 76 69 83 35 Villefontaine Tél : +33 (0)4 74 95 43 91

Document établi dans le cadre du projet ReparH soutenu par l'Agence Nationale de la Recherche

Agence Nationale de la Recherche ANR

Statut du plan			
POUR INFORMATION	POUR DISCUSSION	POUR VALIDATION	BON POUR EXECUTION
	File :	date	échelle
		11/04/12	1/50

Nr. DOSSIER : **HTI-010**

Nr. PLAN : **HTI_010_03_**

INDEX :